

Załącznik mapowy do warunków technicznych nr 19010/TTISILU/P/2020/BS

Fragment mapy zasadniczej  
 Skala 1:1000  
 Obręb ewid. Ciachcin Nowy  
 Gmina .....  
 Powiat Plocki


STANOWISKO		11.02.2022	
Nazwa projektu		Wzrost maszynowo	
Numer projektu		852 333 052	
Data wydania		11.02.2022	
Numer wydania		6601 715 2022	

Projekt: Stanisław Sztybel  
 Geodeta w Wydziale Geodezji  
 Powiat Plocki

Urząd Gminy w Białsku  
 Plac Wolności 3A, 09-230 Białsk  
 Powiat plocki, woj. mazowieckie  
 tel. 24 2650101 fax. 24 2650105

Początek planowanego do remontu odcinka drogi w miejscowości Ciachcin Nowy, o długości 880m, szerokość nawierzchni 3,5m, obustronne pobocza 0,25m  
 Działka nr 80, obręb Ciachcin Nowy gm. Białsk pow. plocki

Światłowód podlegający zabezpieczeniu

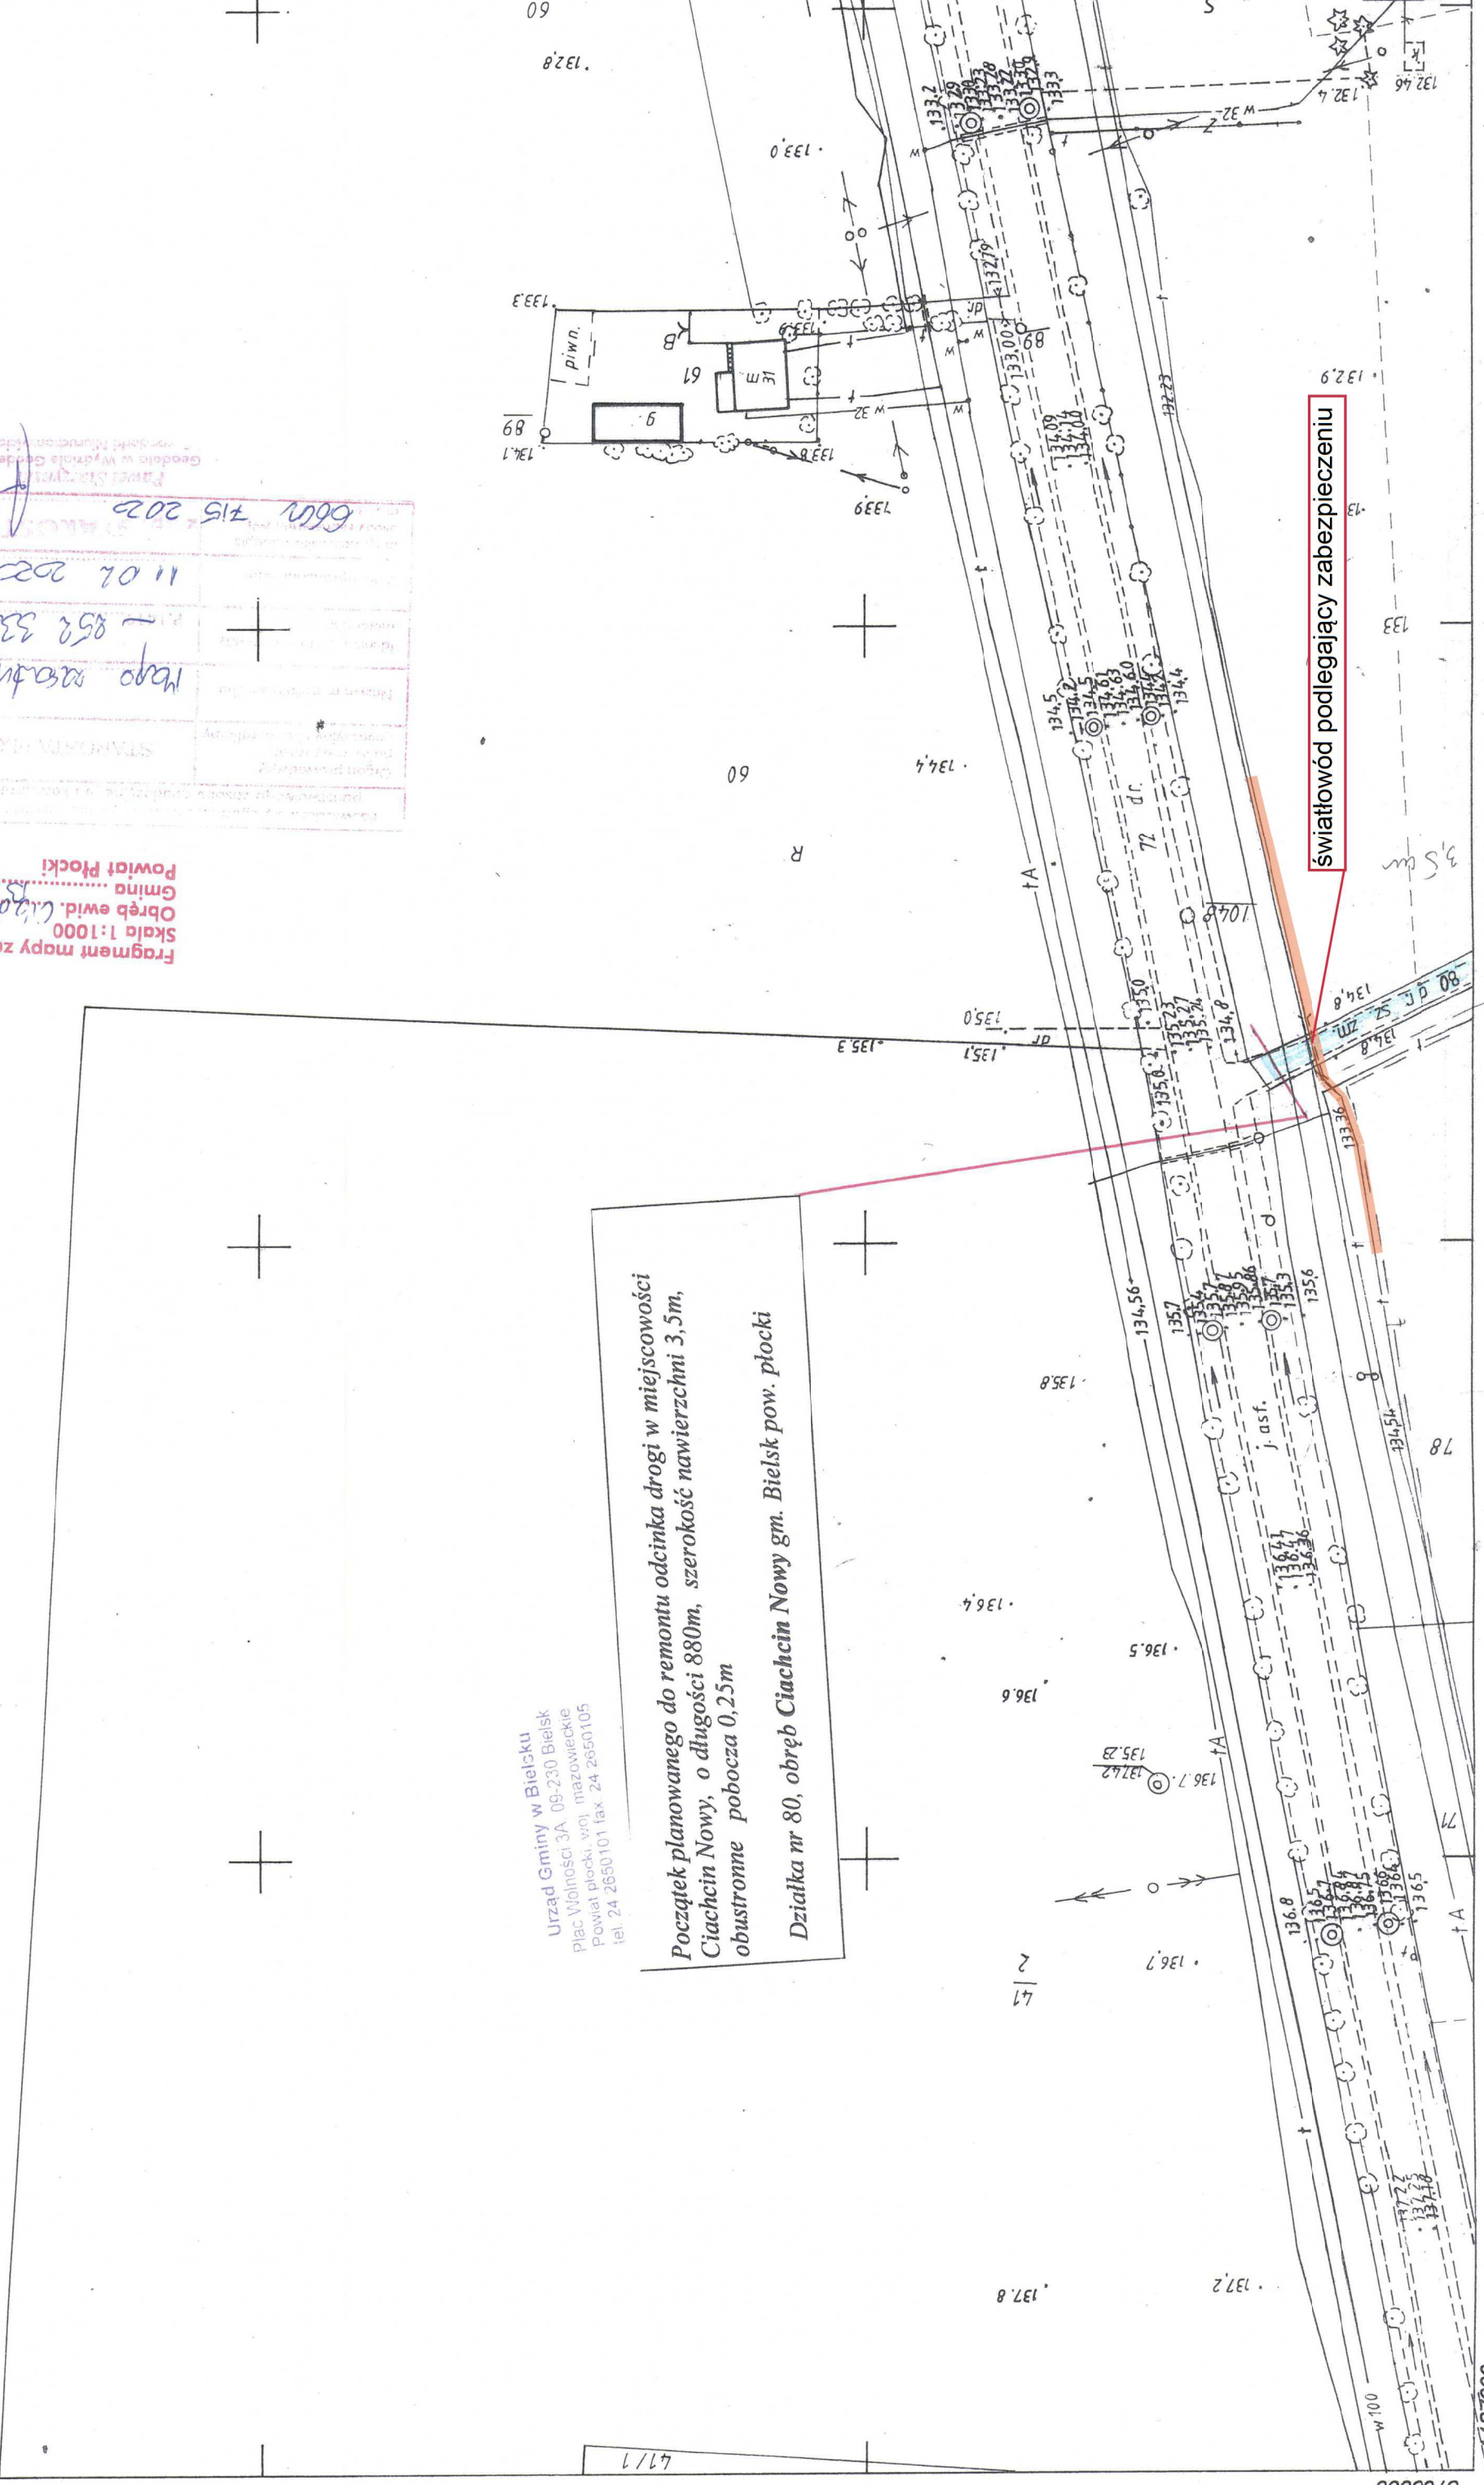

5765000


4487200

47/1

Urząd Gminy w Białoku  
Plac Wolności 3A 09-230 Białek  
Powiat płocki woj. mazowiecki  
tel. 24 7550101 fax 24 2650105

Koniec planowanego do remontu odcinka drogi w miejscowości Ciachcin Nowy, o długości 880m, szerokość nawierzchni 3,5m, obustronne pobocza 0,25m  
Działka nr 80, obręb Ciachcin Nowy gm. Białek pow. płocki

niezależny kabłąk podlegający

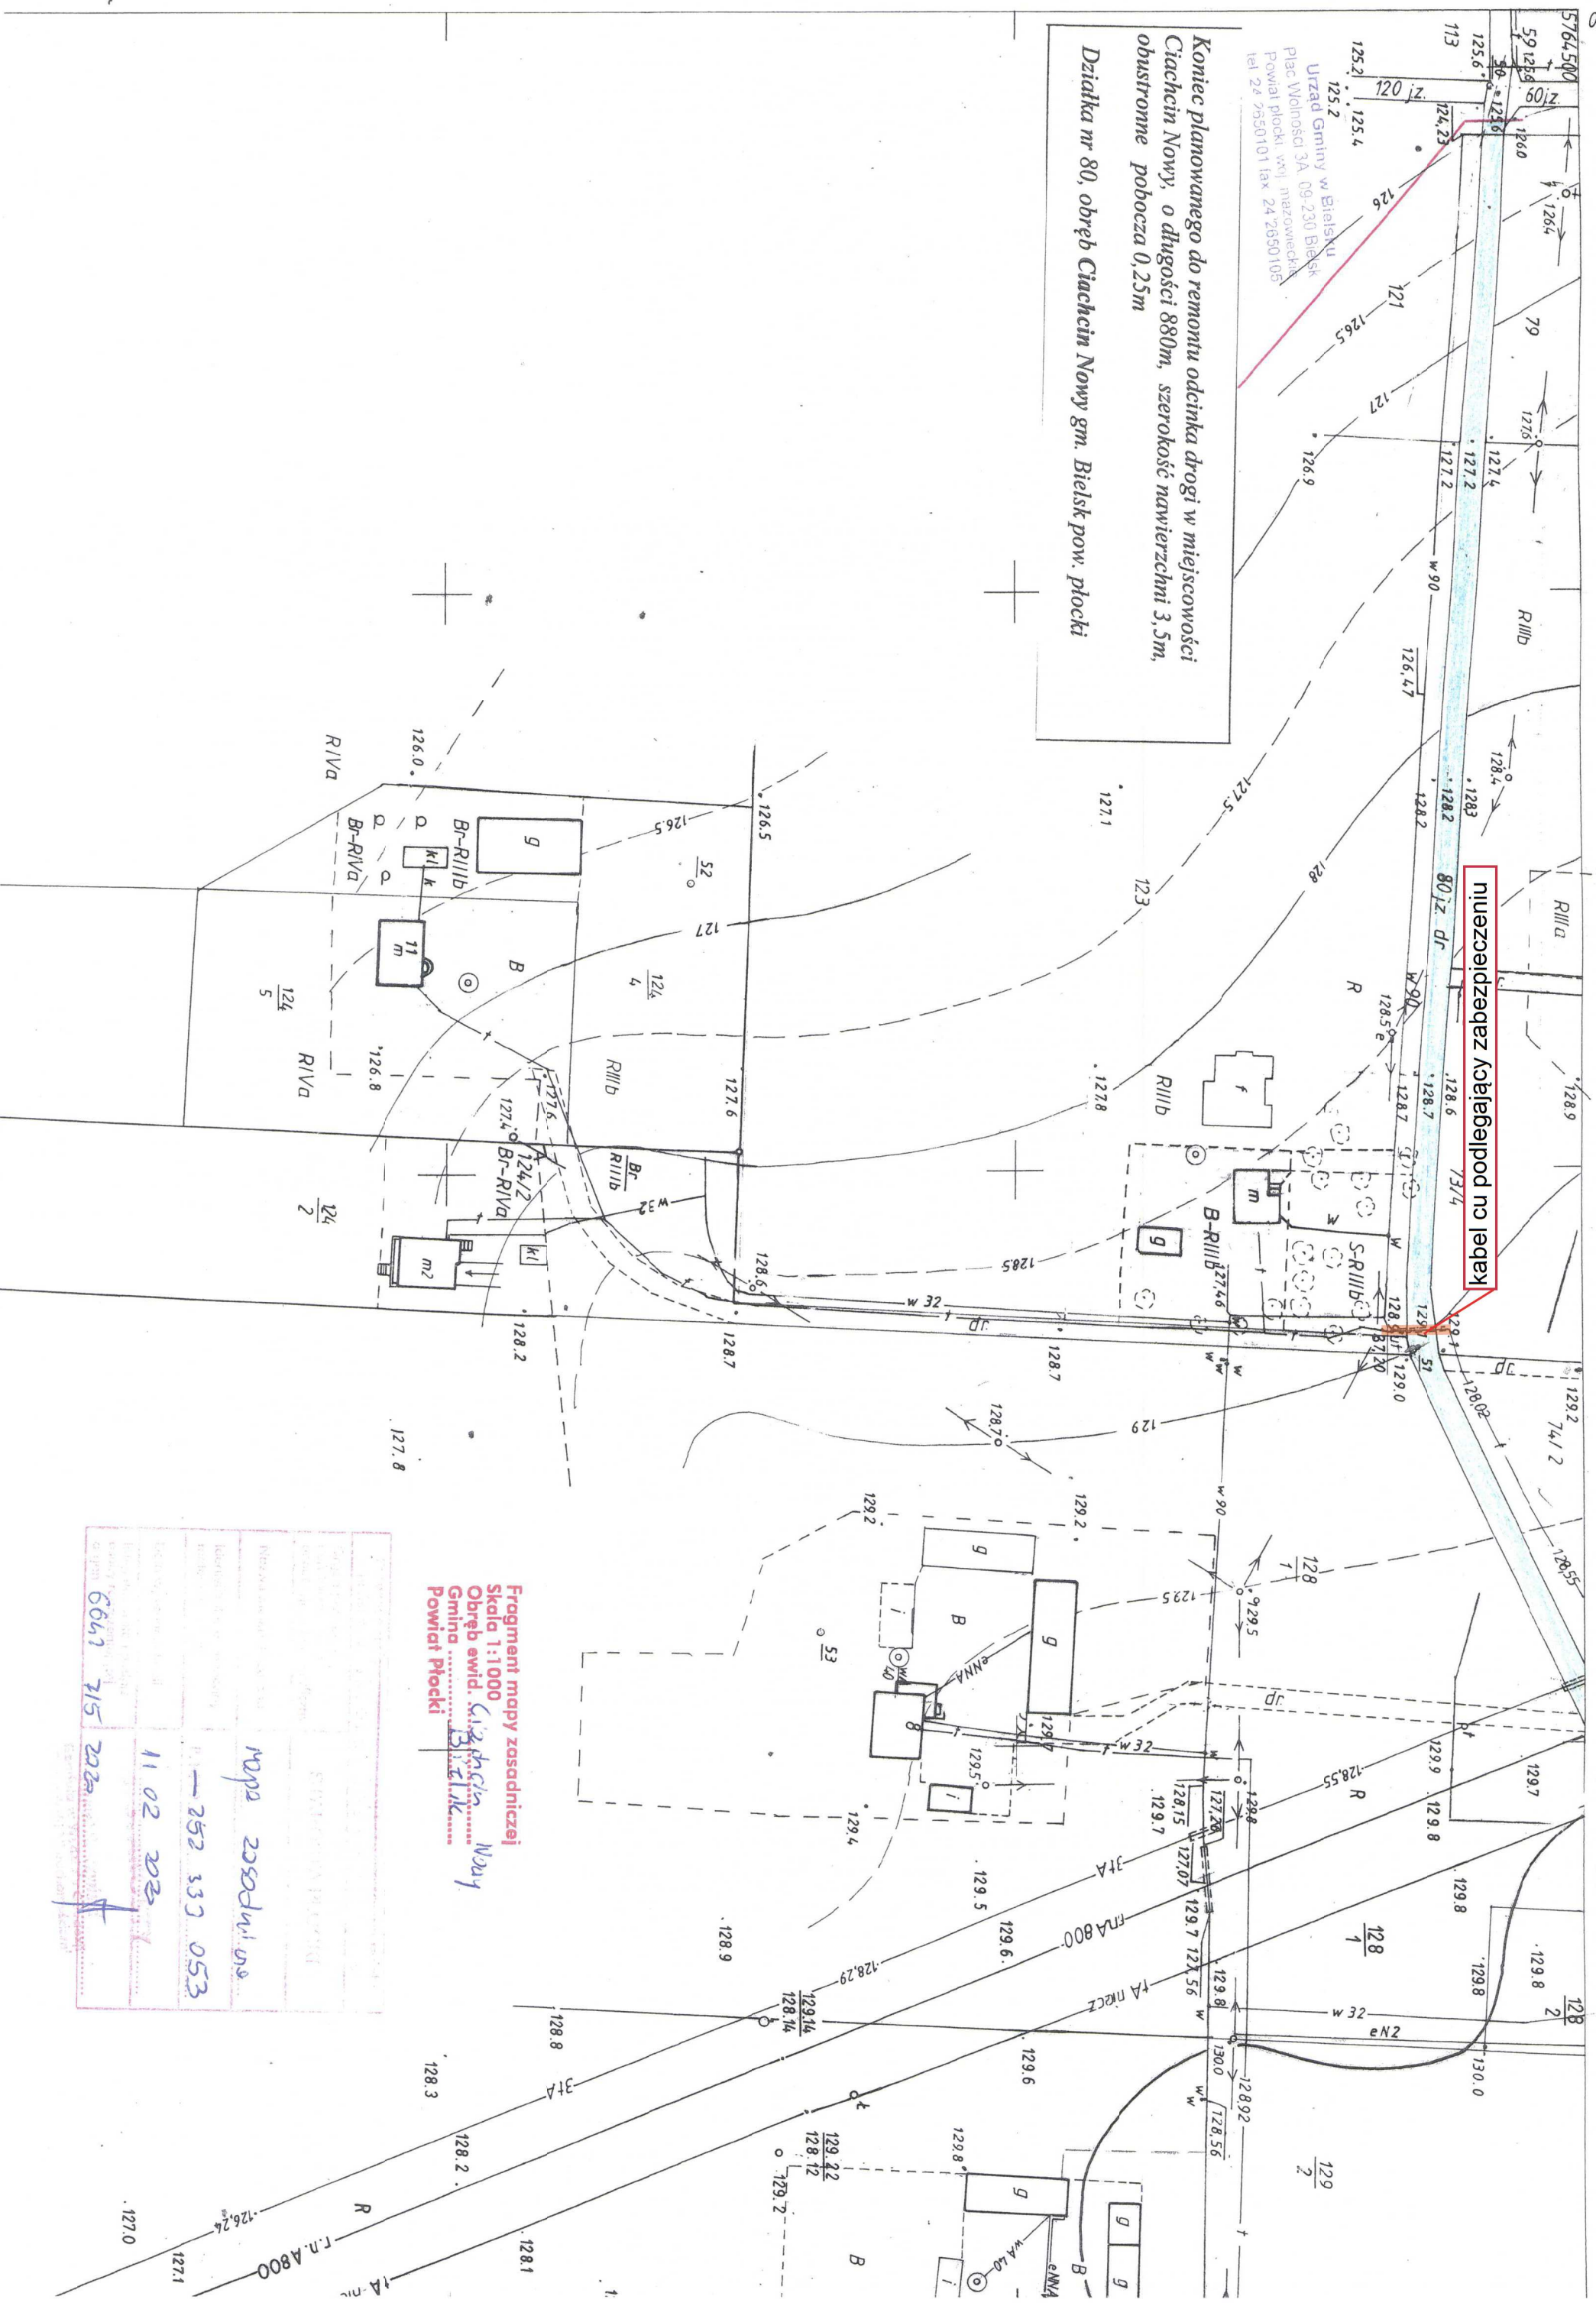

Fragment mapy zasadniczej  
Skala 1:1000 Ciachcin Nowy  
Obręb ewid. 311111  
Gmina Białek  
Powiat Płocki

Mapa zasadnicza	
252 337 053	
11 02 203	
6661 715 2026	

1,2 + 10,2